


VILLAR 62

B A R C E L O N A

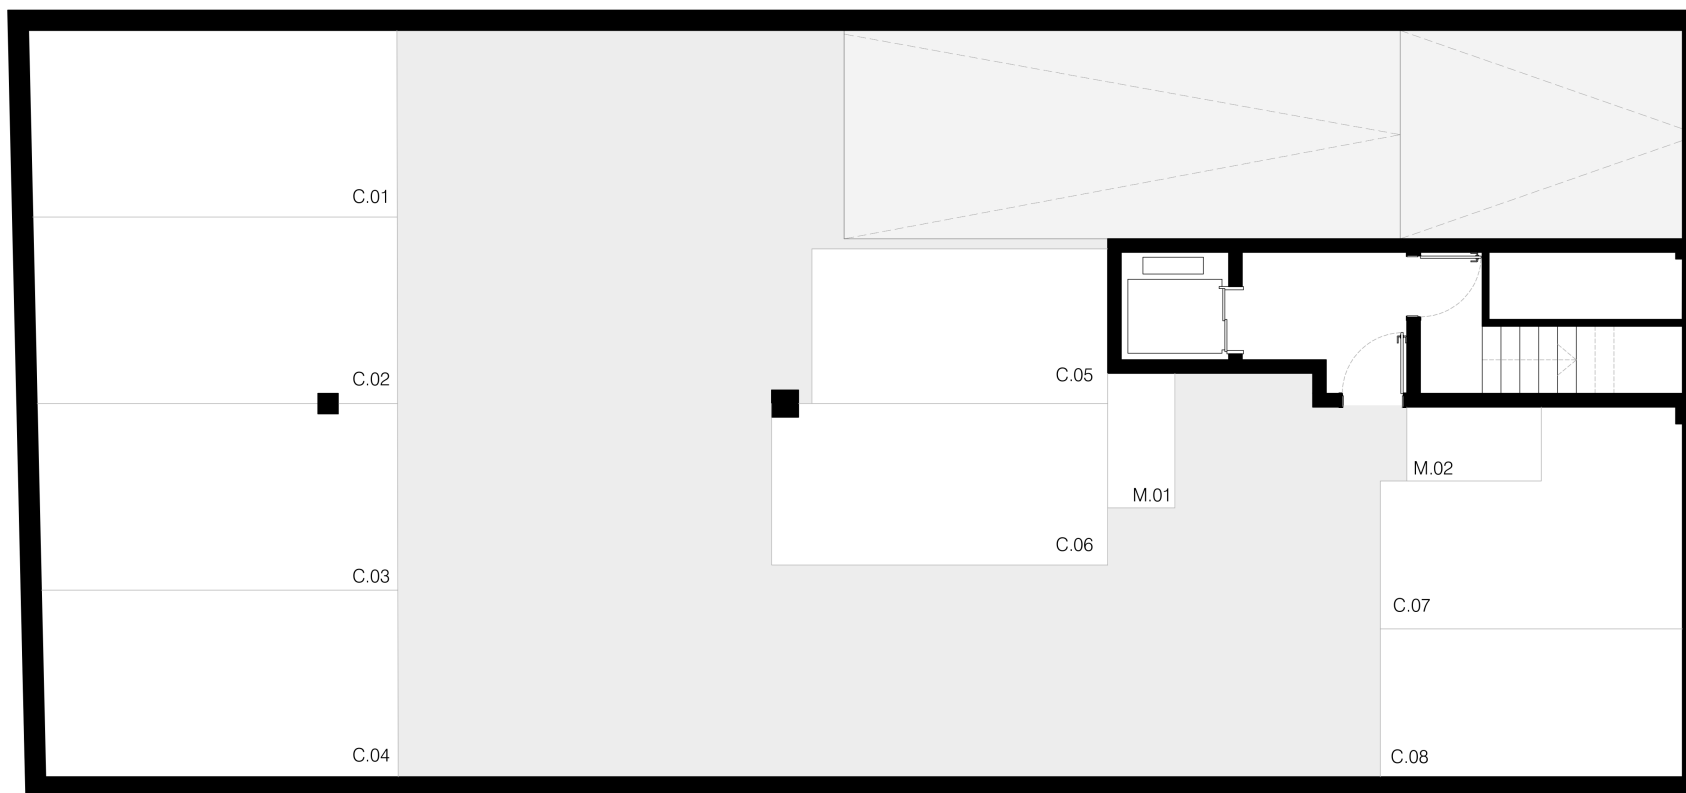

PLANTA APARCAMENT

Plans subjectes a possible modificació per qüestions tècniques, jurídiques o administratives.
Distribució interior: mesures subjectes a canvis per motius tècnics / constructius ($\pm 3\text{m}^2$).
Mobiliari i elements de decoració no inclòs.

1:75 / DIN A3

0 1m 2m 5m

