


BERNAT BRANSI 58


BARCELONA

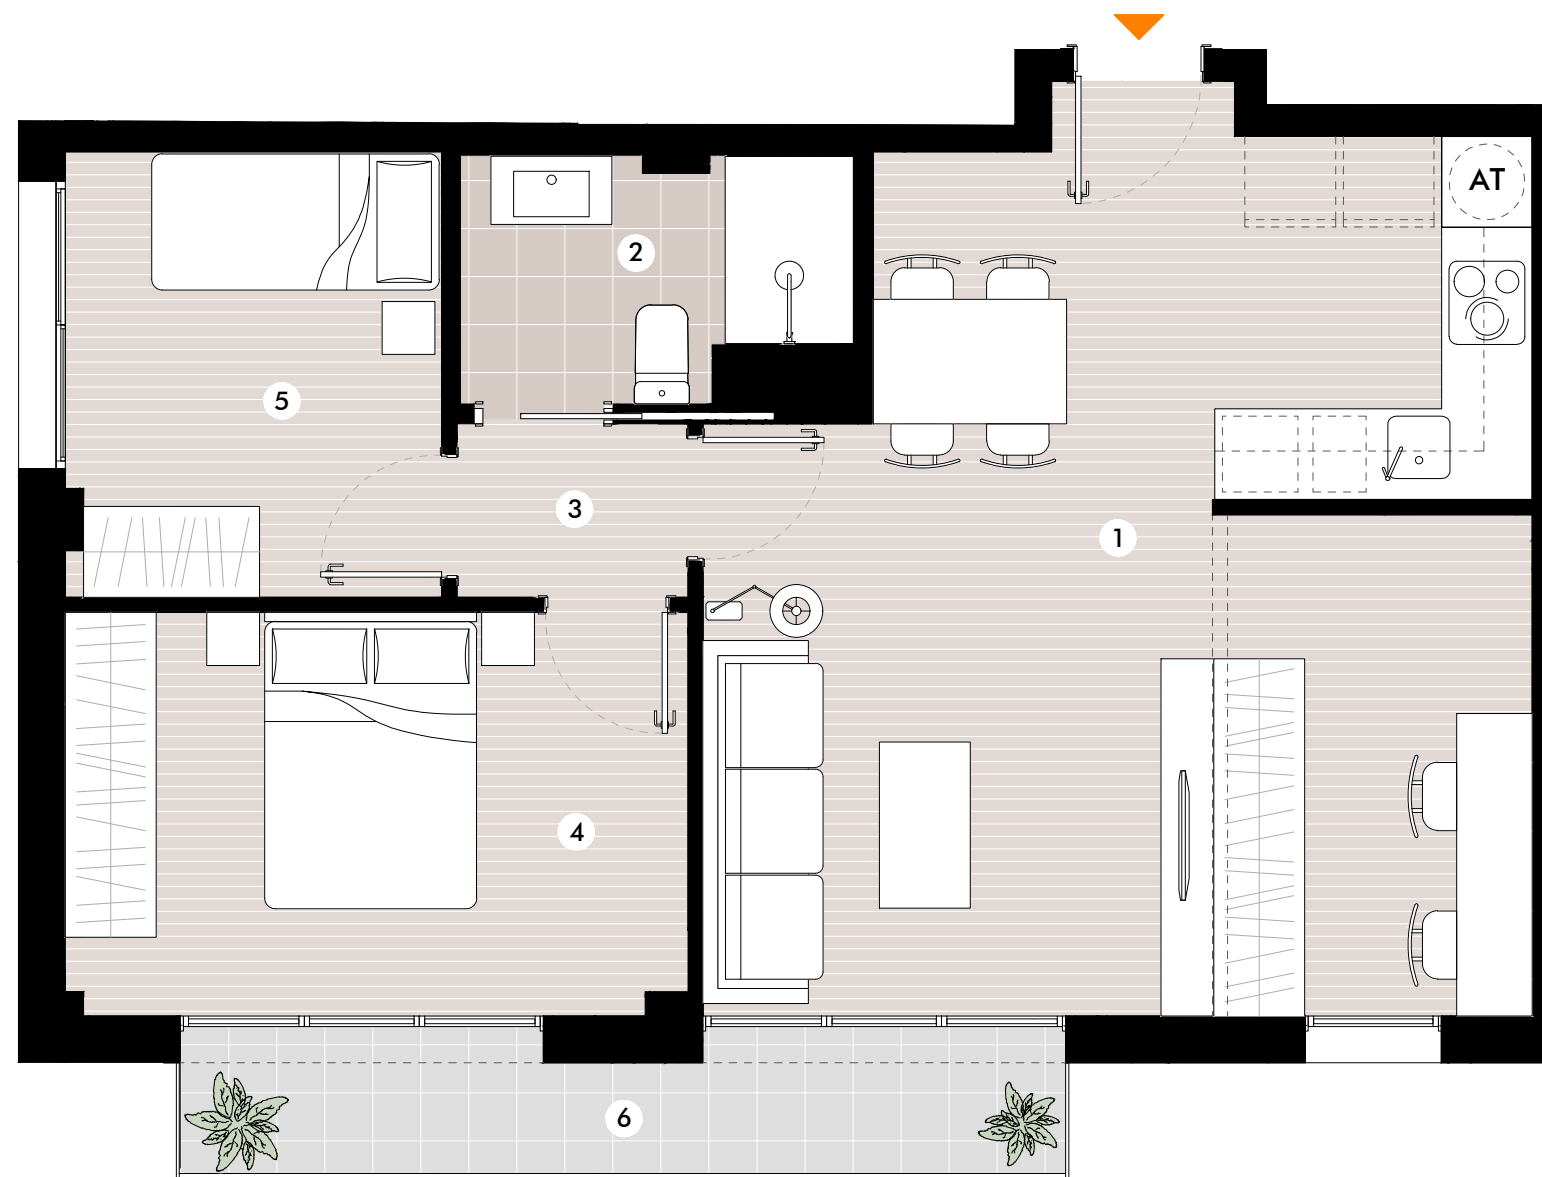


2º2ª Opción 1 **80,04m²**

Superficie construida con elementos comunes	80,04m ²
Superficie construida interior	63,43m ²
Superficie exterior	4,08m ²

1. SALA ESTAR/COMEDOR - COCINA	29,9 m ²
2. BAÑO	3,8 m ²
3. DISTRIBUIDOR	1,8 m ²
4. DORMITORIO DOBLE CONYUGAL	10,9 m ²
5. DORMITORIO INDIVIDUAL	7,3 m ²
6. BALCÓN	4,1 m ²

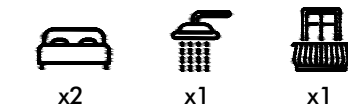

1:50 / DIN A3

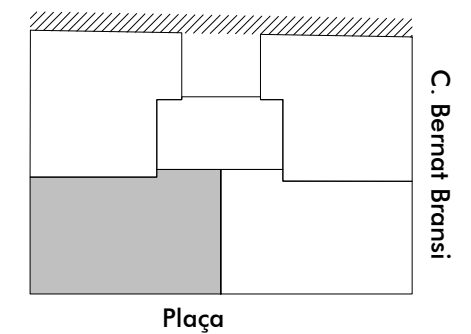

Planos sujetos a posible modificación por cuestiones técnicas, jurídicas o administrativas.
 Distribución interior: medidas sujetas a cambios por motivos técnicos / constructivos ($\pm 3\%m^2$).
 Mobiliario y elementos de decoración no incluidos.