


# BERNAT BRANSI 58

B A R C E L O N A

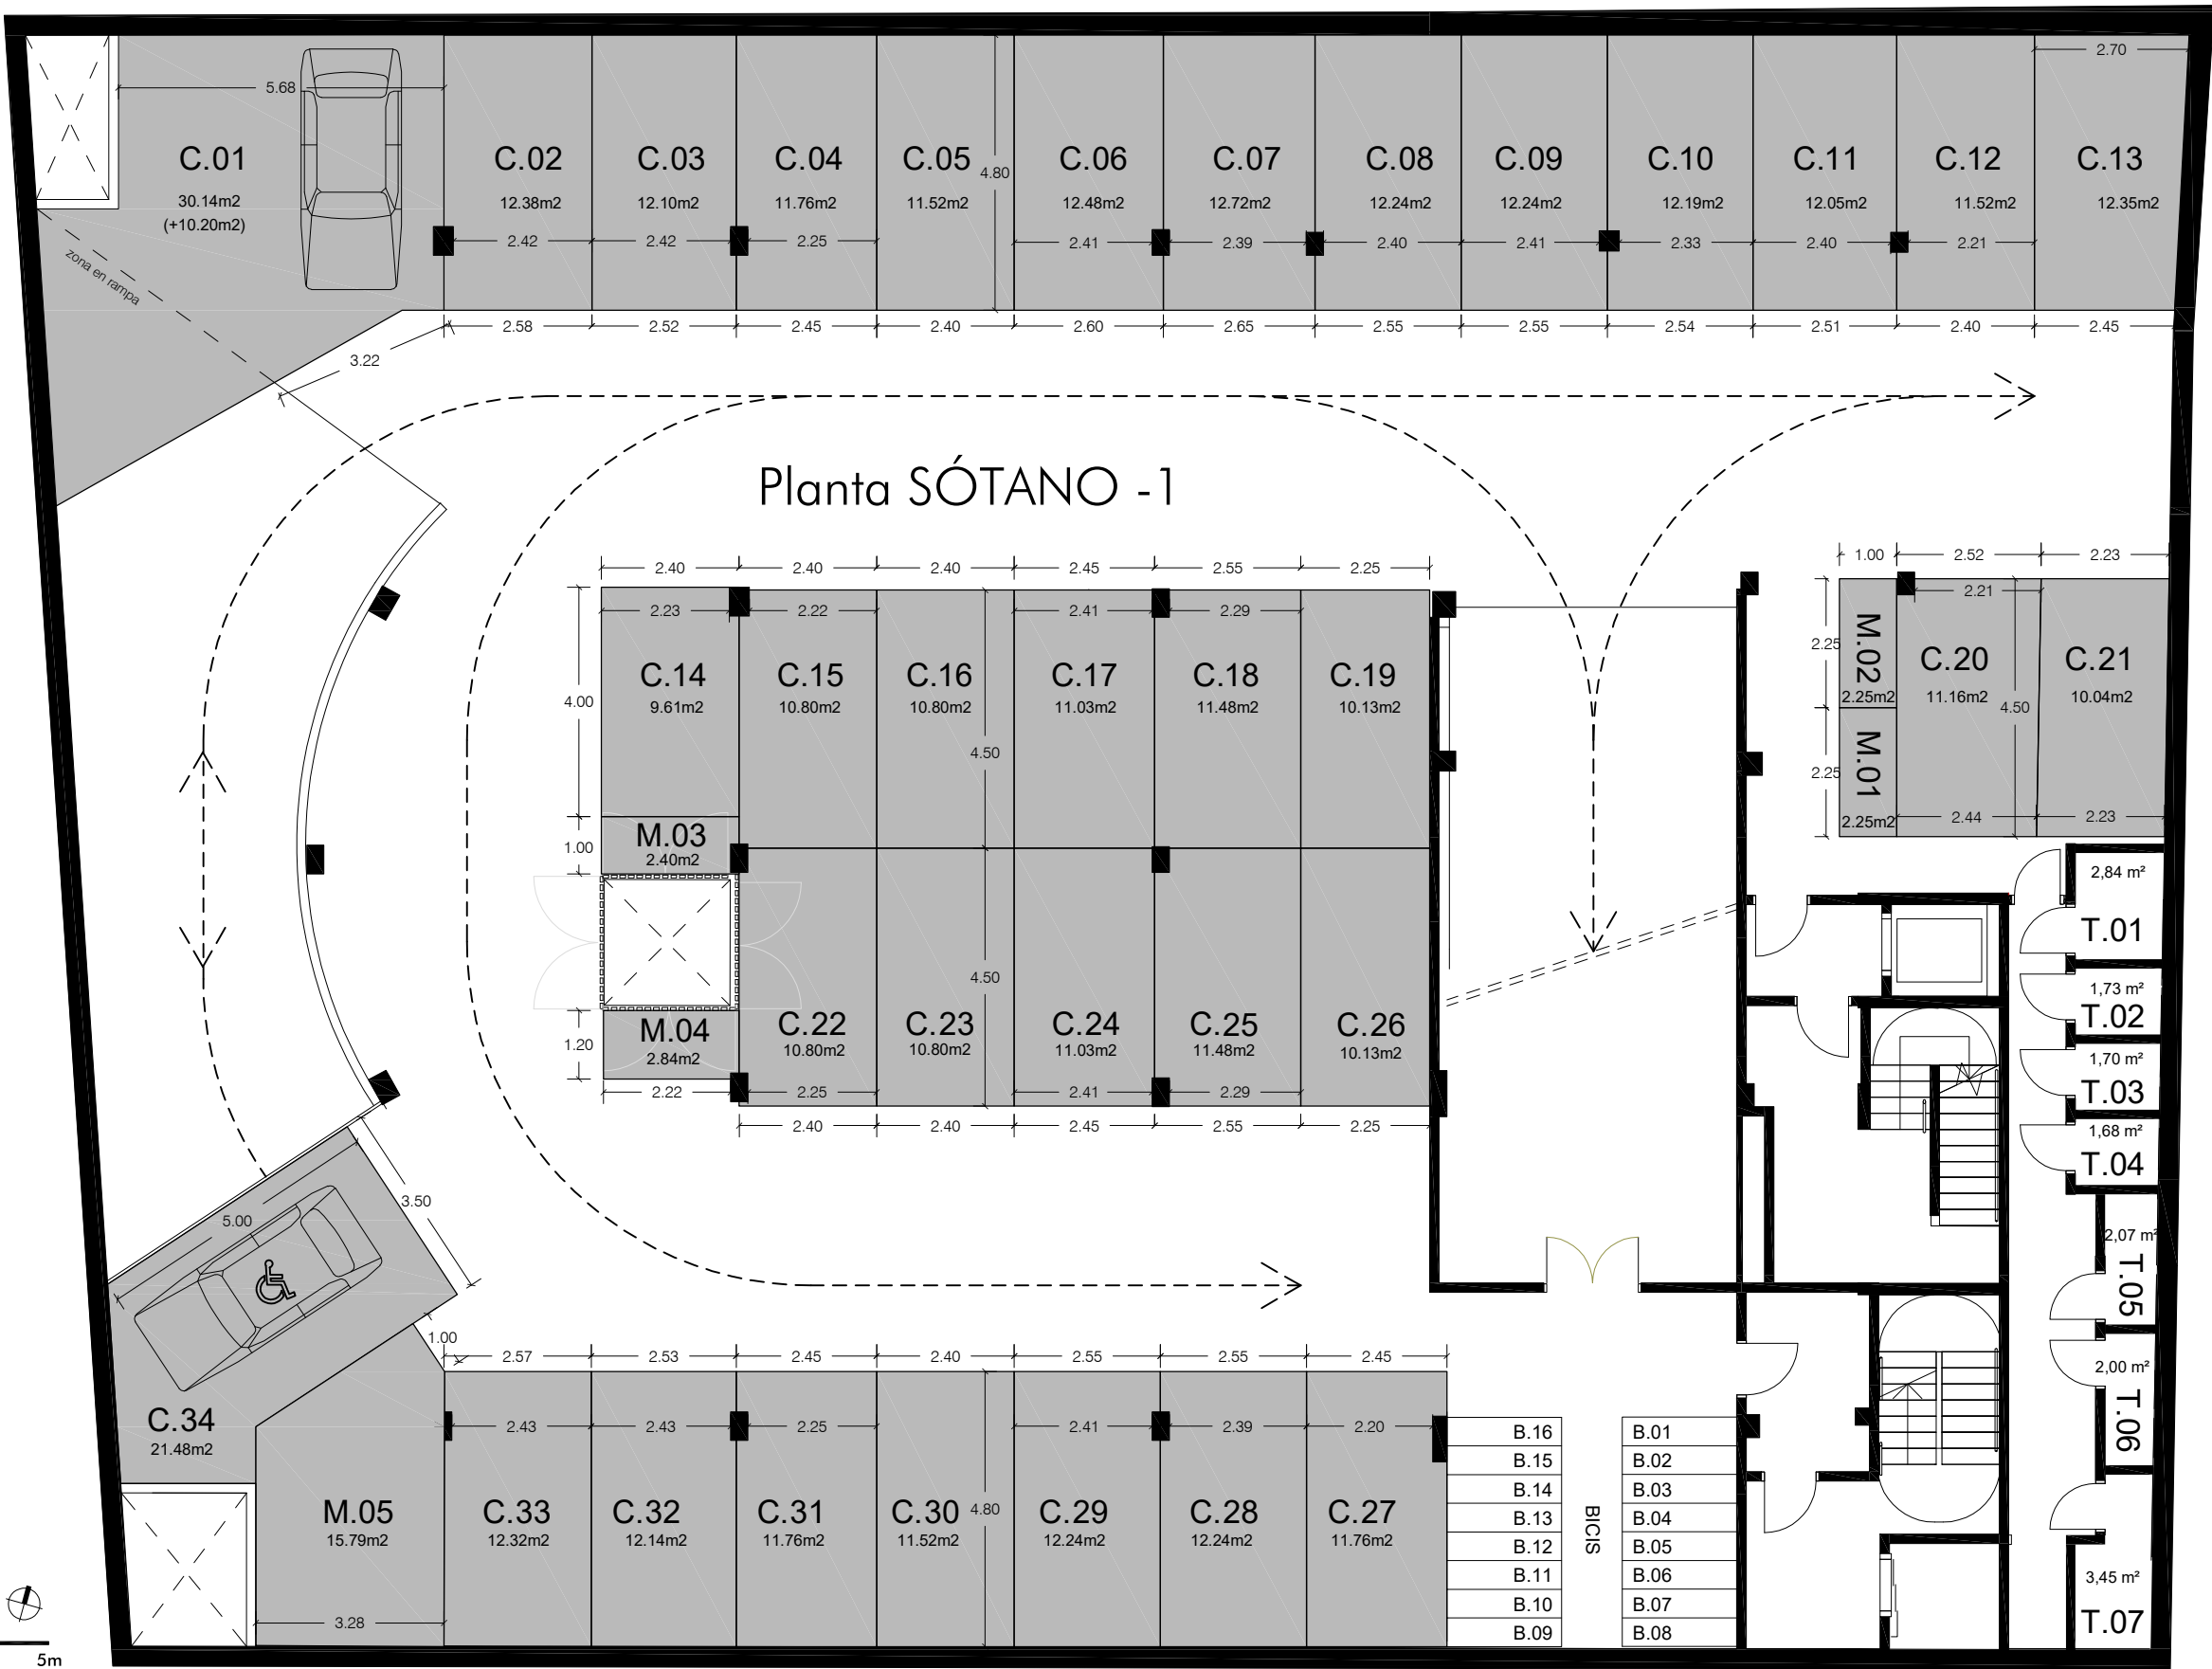


Planos sujetos a posible modificación por cuestiones técnicas, jurídicas o administrativas.  
Distribución interior: medidas sujetas a cambios por motivos técnicos / constructivos ( $\pm 3\%$ ).  
Mobiliario y elementos de decoración no incluidos.

1:125 / DIN A3  
0 1m 2m 5m

# BERNAT BRANSI 58

B A R C E L O N A

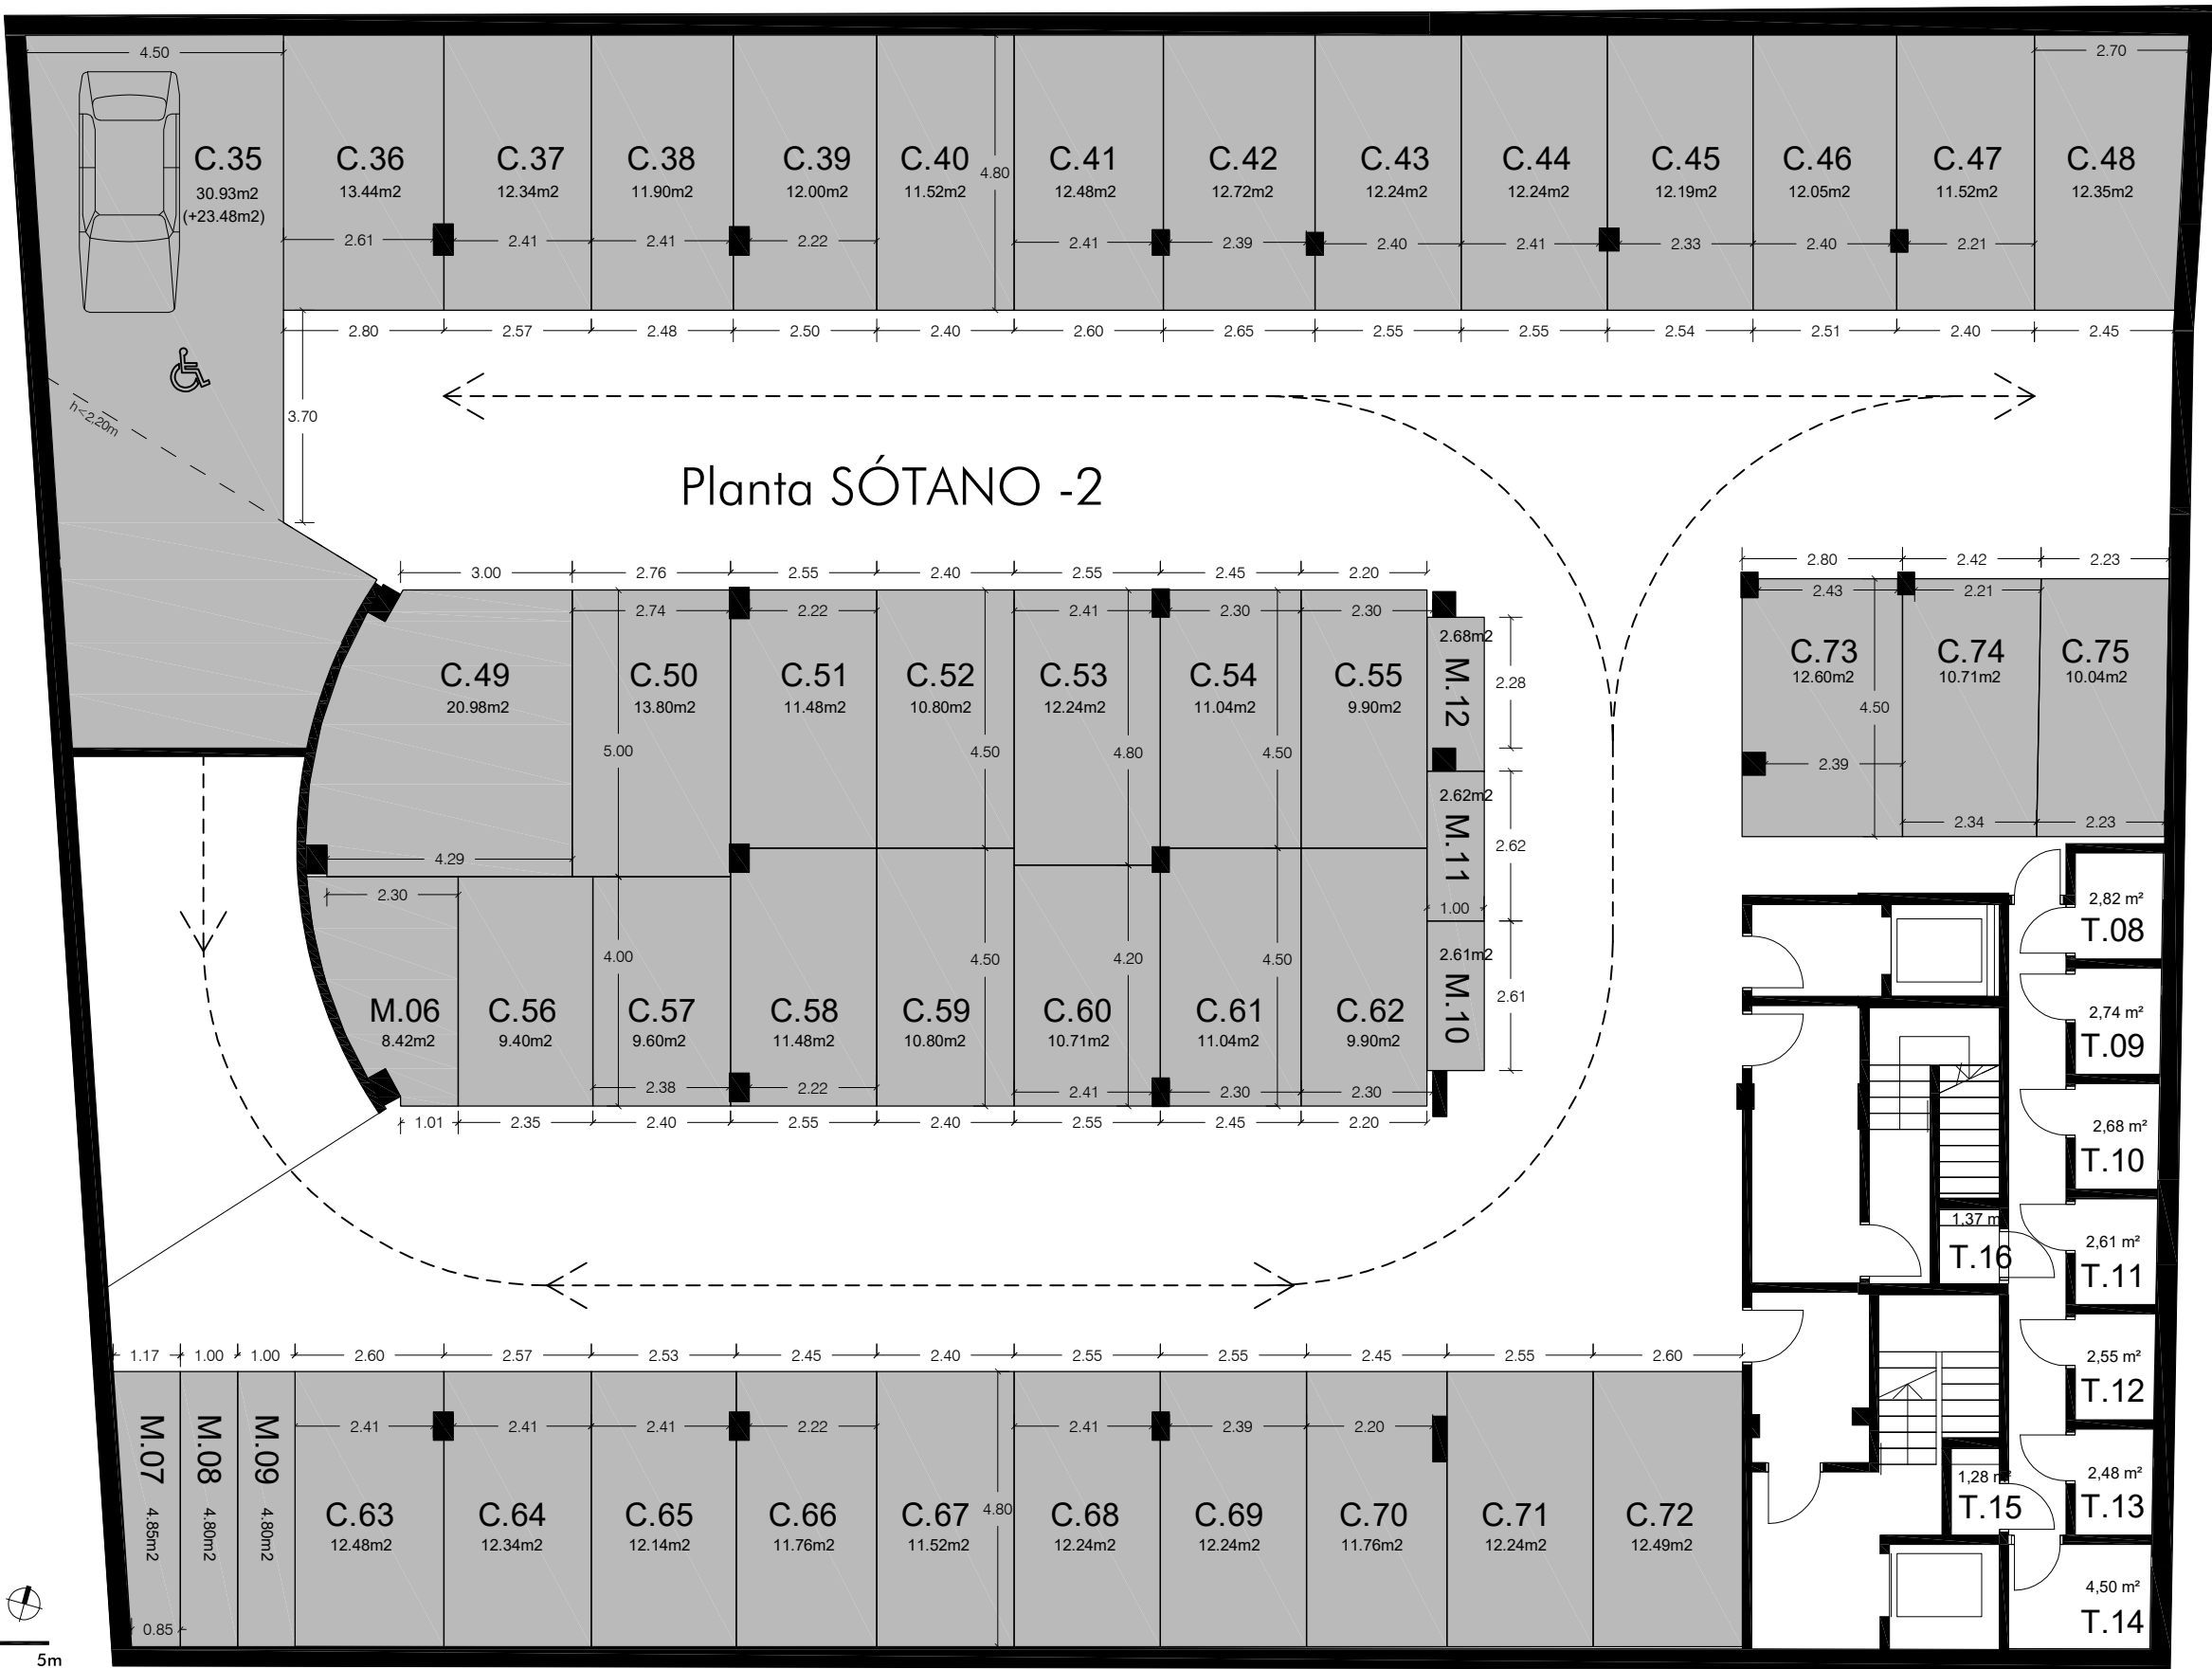

Planos sujetos a posible modificación por cuestiones técnicas, jurídicas o administrativas.  
Distribución interior: medidas sujetas a cambios por motivos técnicos / constructivos ( $\pm 3\%$ ).  
Mobiliario y elementos de decoración no incluidos.

1:125 / DIN A3

0 1m 2m 5m