


Bº1ª Opción 1


174,78m²

Superficie construida con elementos comunes	174,78m²
Superficie construida interior	123,61m²
Superficie exterior	49,72m²

1. SALA ESTAR/COMEDOR - COCINA	31,3 m²
2. DORMITORIO DOBLE CONYUGAL	11,1 m²
3. DORMITORIO DOBLE 1	10,3 m²
4. DORMITORIO DOBLE 2	10,3 m²
5. BAÑO 1	3,6 m²
6. BAÑO 2	4,5 m²
7. DISTRIBUIDOR PB	3,3 m²
8. DISTRIBUIDOR P1	8,3 m²
9. COMUNICACIÓN VERTICAL	4,1 m²
10. ESTUDIO	7,0 m²
11. VESTIDOR	4,3 m²
12. TRASTERO	2,8 m²
13. CUARTO TÉCNICO	1,1 m²
14. JARDÍN EXTERIOR	49,7m²

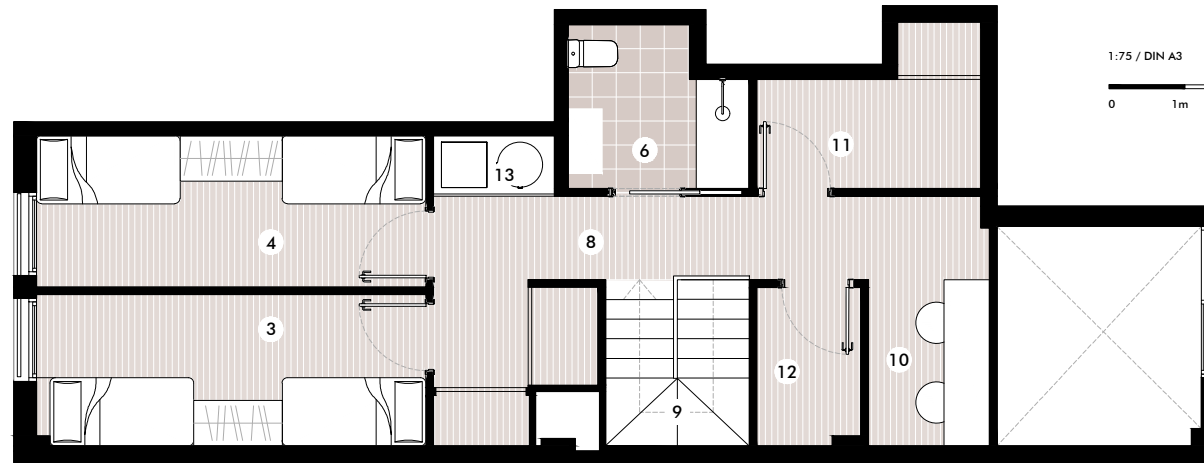


PLANTA ALTELL

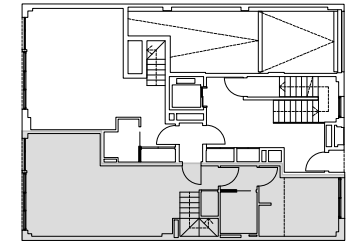

c. VILLAR

1:75 / DIN A3

0 1m 2m 5m

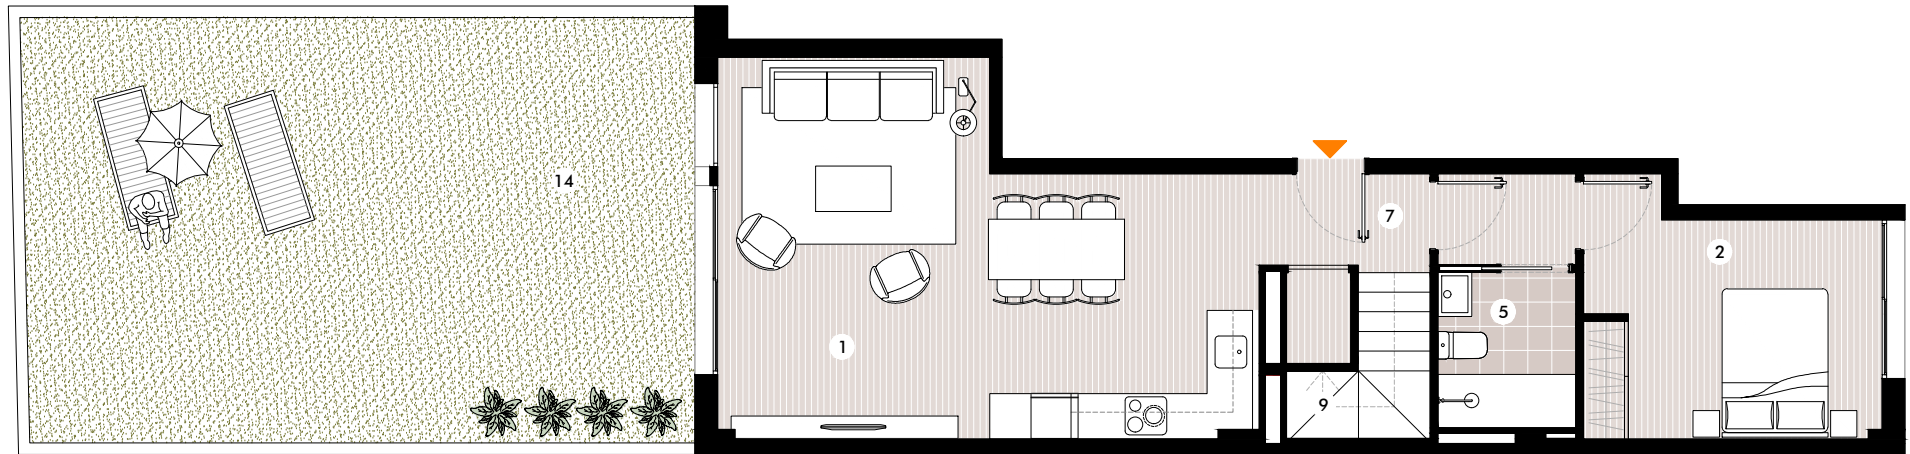

PLANTA BAIXA

Planos sujetos a posible modificación por cuestiones técnicas, jurídicas o administrativas.
Distribución interior: medidas sujetas a cambios por motivos técnicos / constructivos ($\pm 3\%m^2$).
Mobiliario y elementos de decoración no incluidos.